

מ.א פז נכסים והשקעות בע"מ

תוכנית דופלקס פנטהאוז משודרג

קומות 7+8

אריק איינשטיין 5 חולון דירה 22

22


עיצוב ואדריכלות פנים - אריס צרפתי

טל: 0527270086 cmil@bezeqint.net


לעיון בלבד לפני ביצוע

נא לאשר ביצוע מול המעצבת

קנה מידה 1:50

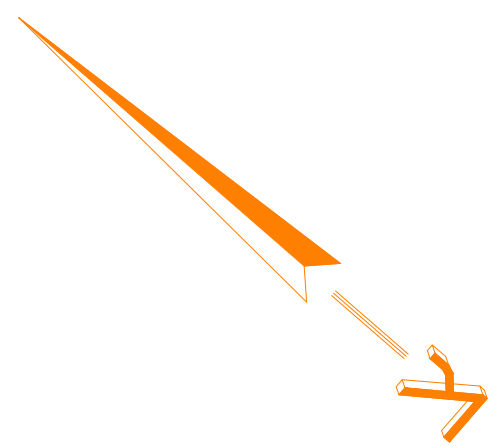

קומה 7

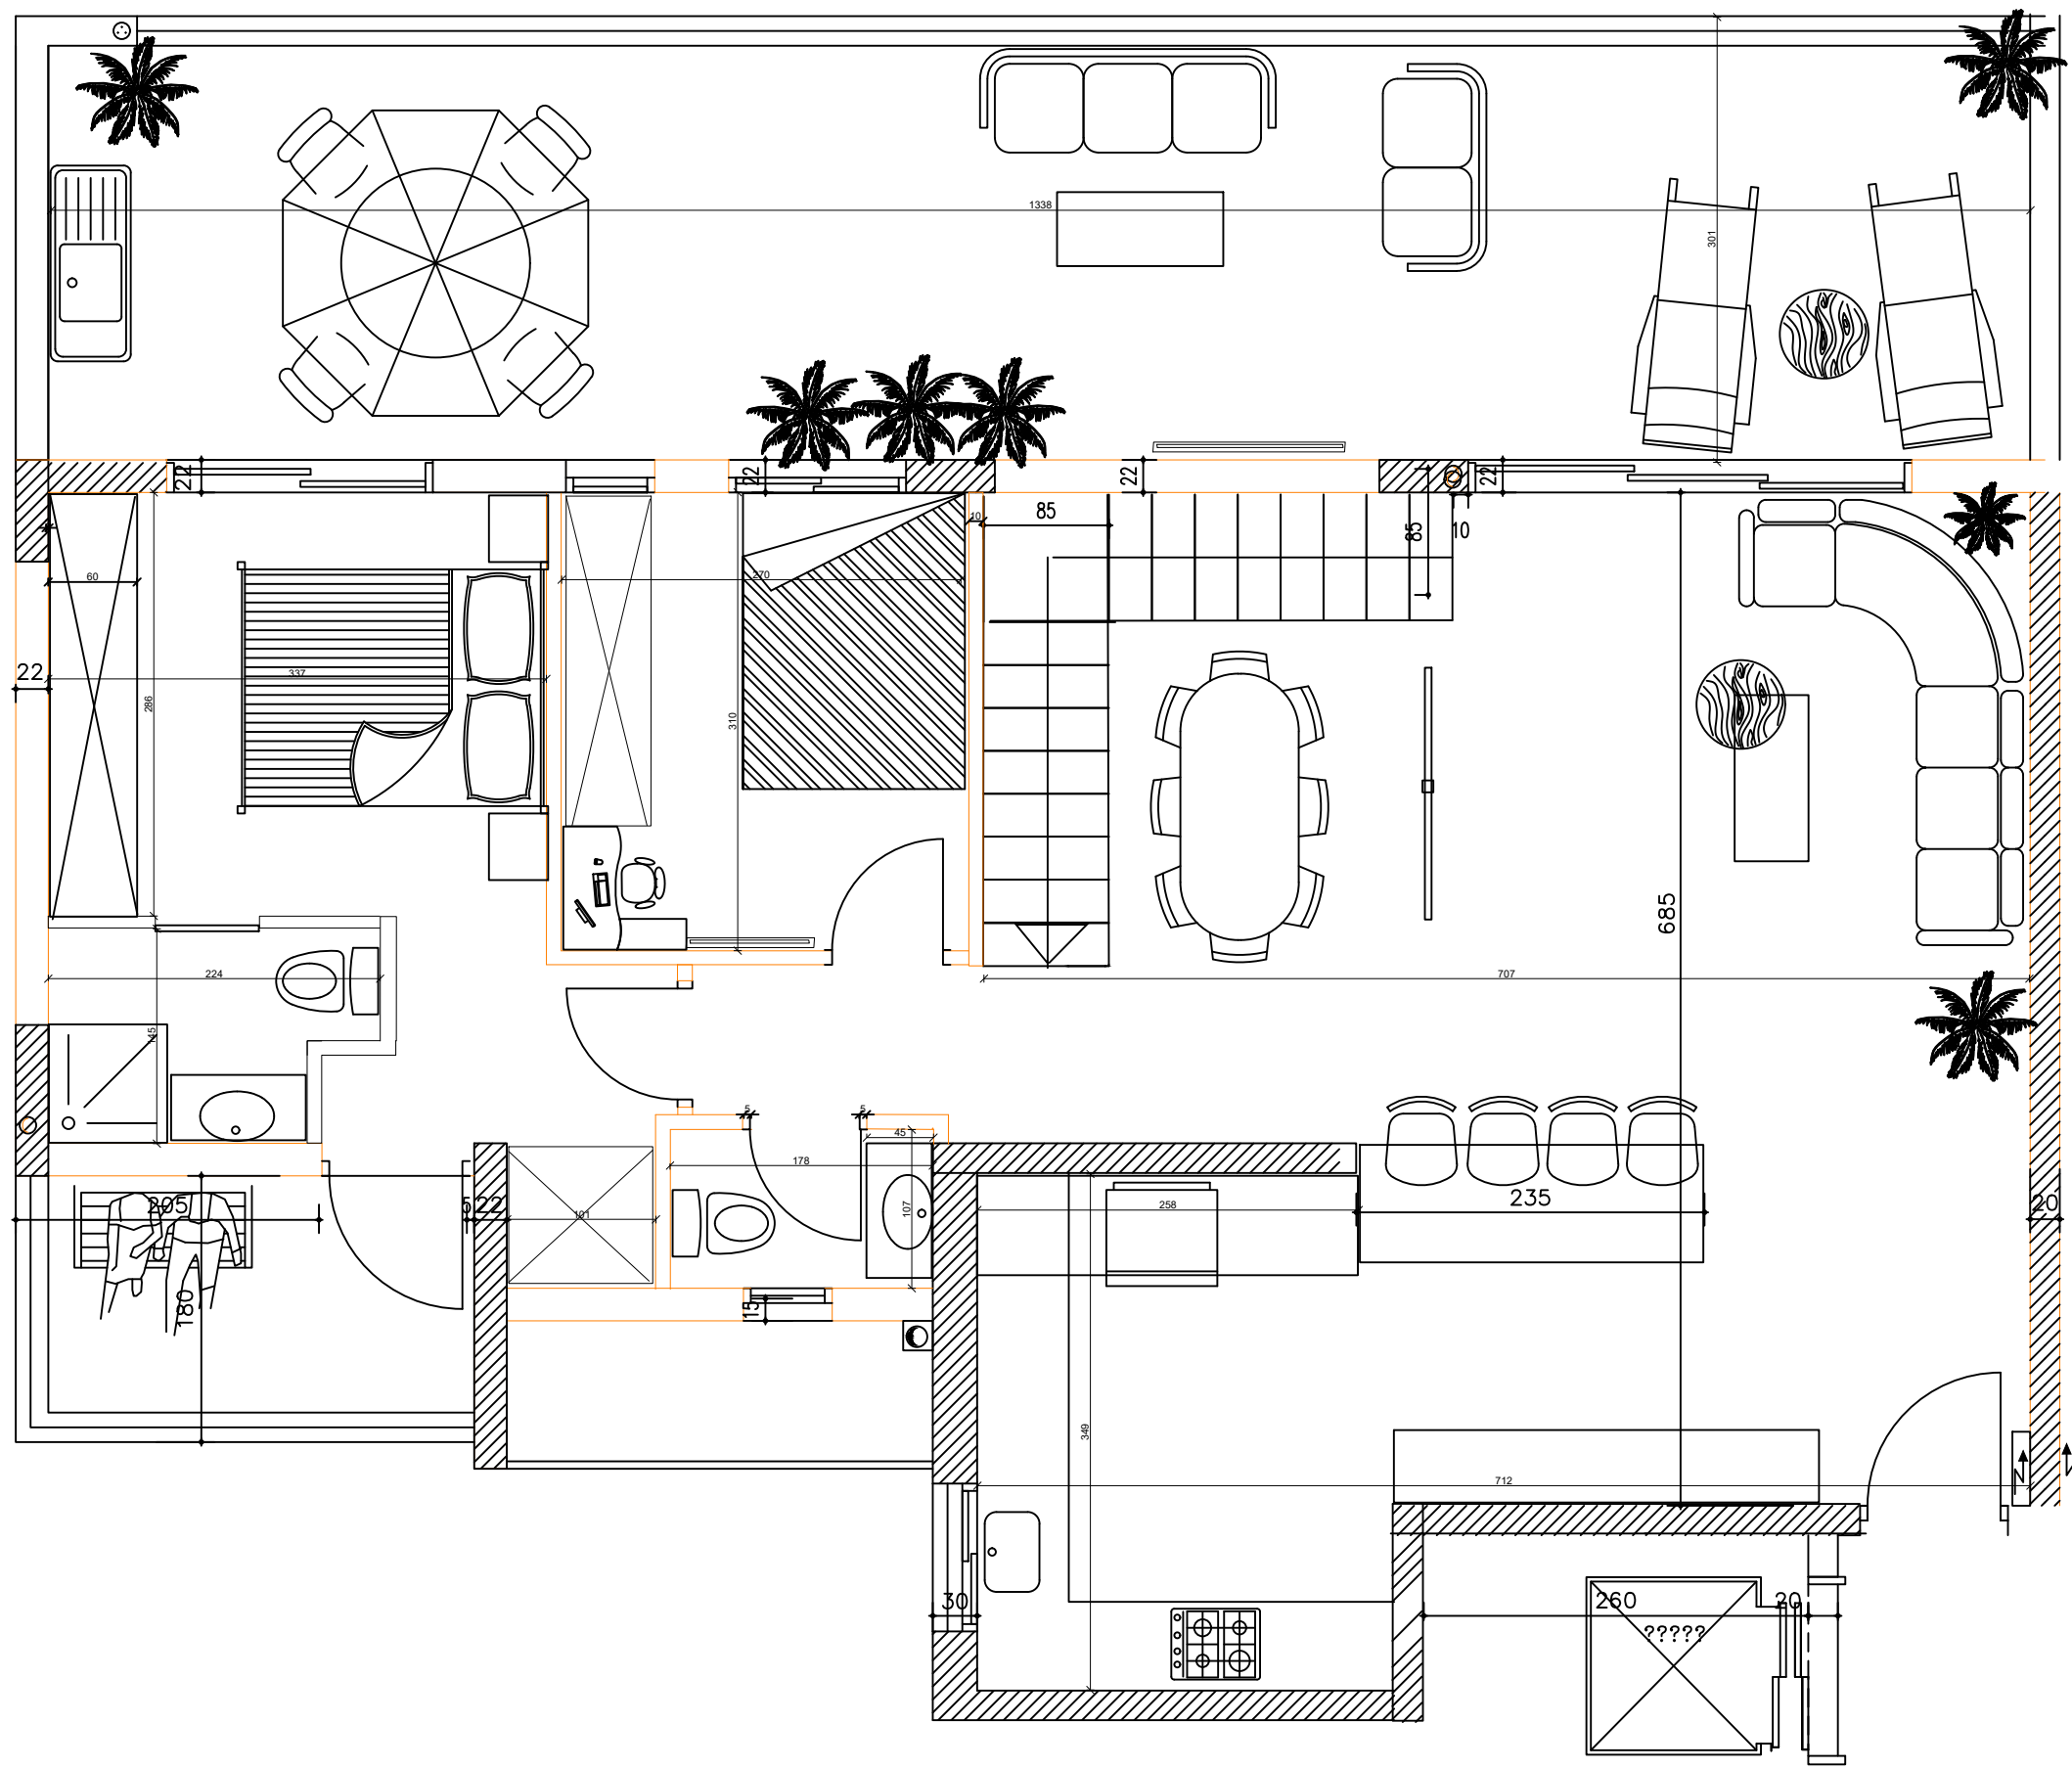

קומה 8

